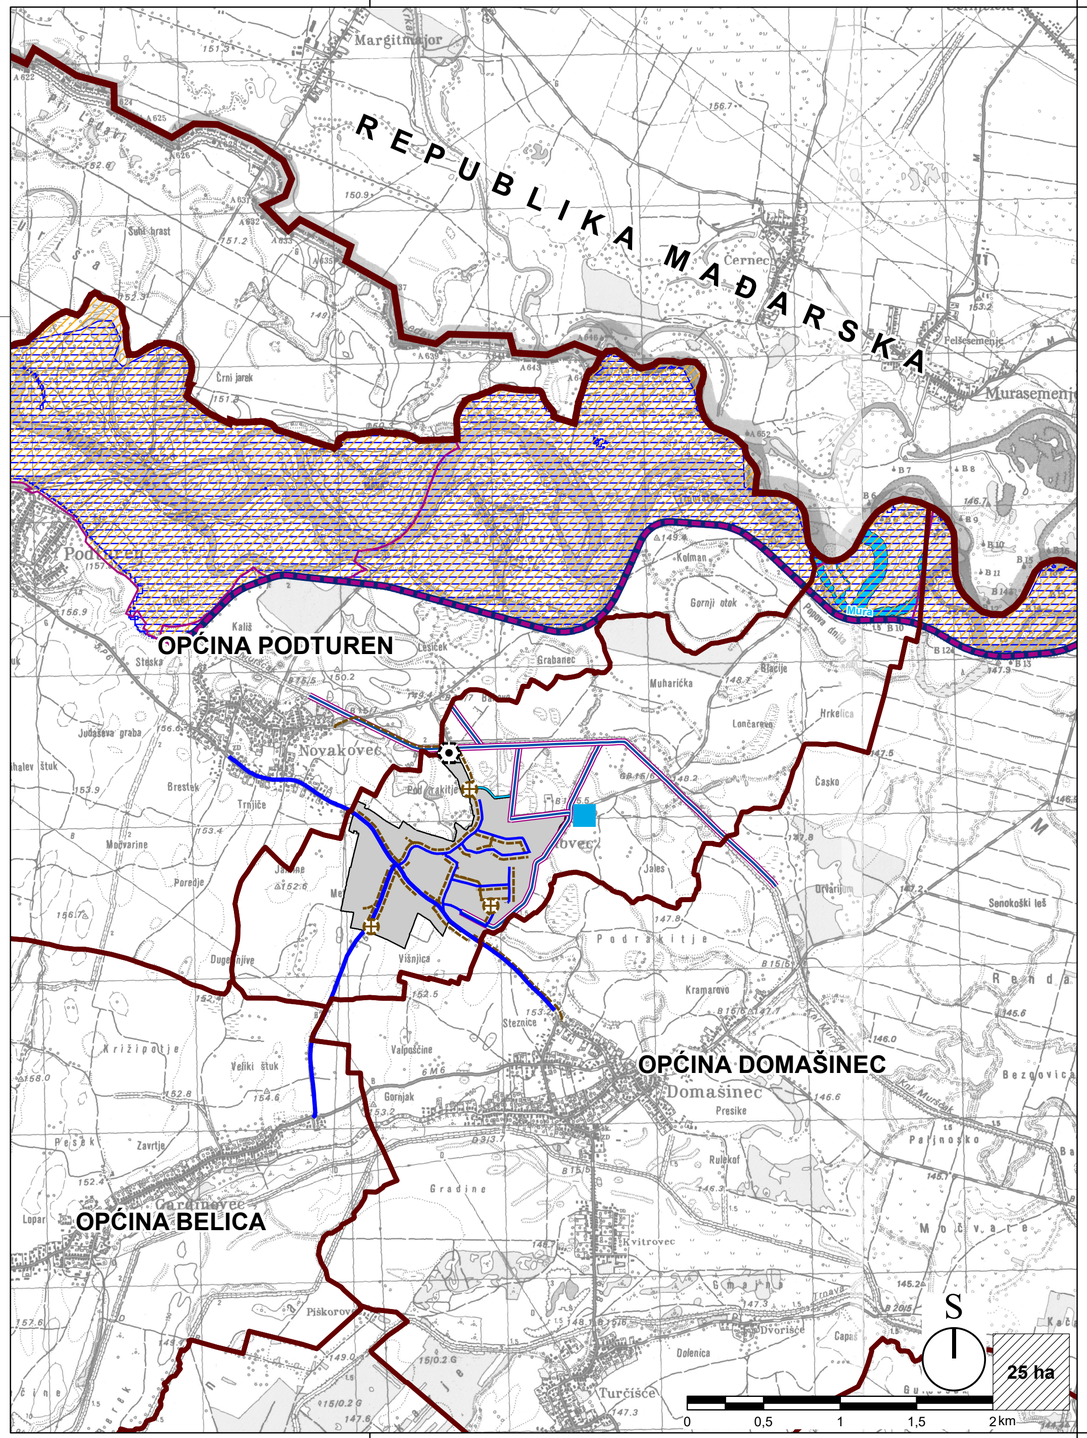


TUMAČ PLANSKOG ZNAKOVLJA:

GRANICE

- granica države
- granica županije
- granica općine
- građevinsko područje

VODNOGOSPODARSKI SUSTAV

KORIŠTENJE VODA

postojeće / planirano

- vodosprema
- magistralni vodoopskrbni cjevovod
- vodoopskrbni cjevovodi

ODVODNJA OTPADNIH VODA

postojeće / planirano

- crpna stanica / tlačna stanica
- glavni dovodni kanal (kolektor)

UREĐENJE VODOTOKA I VODA


postojeće / planirano

- nasip (obaloutvrde)
- kanal (odteretni, lateralni)
- vodene površine
- inundacijsko područje
- poplavno područje velike vjerojatnosti od plavljenja

OBRADA, SKLADIŠTENJE I ODLAGANJE OTPADA

postojeće / planirano

- reciklažno dvorište

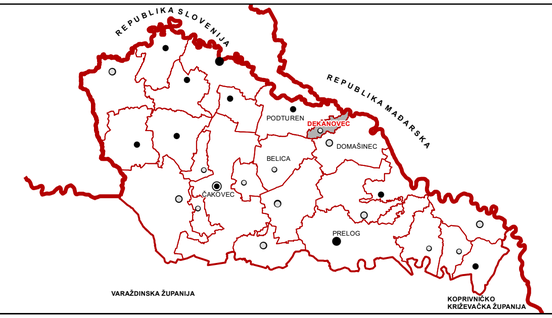

Županija:

MEĐIMURSKA ŽUPANIJA

Naziv prostornog plana:

PROSTORNI PLAN UREĐENJA OPĆINE DEKANOVEC
II. IZMJENE I DOPUNE
Prijedlog plana za javnu raspravu

Naziv kartografskog prikaza:

INFRASTRUKTURNI SUSTAVI
VODOOPSRBA I ODVODNJA OTPADNIH VODA

Broj kartografskog prikaza:	Mjerilo kartografskog prikaza:
2b	**1 : 25 000**
Odluka o izradi: Službeni glasnik Međimurske županije broj 22/23.	Odluka predstavničkog tijela o donošenju plana:
Javna rasprava (datum objave): "Međimurske novine": 19. travnja 2024.	Javni uvid održan: od 22. travnja 2024. do 6. svibnja 2024.
Pečat tijela odgovornog za provođenje javne rasprave:	Odgovorna osoba za provođenje javne rasprave: Ivan Hajdarović (ime, prezime i potpis)

Pravna osoba / tijelo koje je izradilo plan: ZAVOD ZA PROSTORNO UREĐENJE MEĐIMURSKE ŽUPANIJE

Pečat pravne osobe / tijela koje je izradilo plan:	Odgovorna osoba: Mirjana Pintar, dipl.ing.arh. (ime, prezime i potpis)

Odgovorni voditelj: Goran Erent, mag.ing.arh.

Stručni tim u izradi plana:

Mirjana Pintar, dipl.ing.arh.	Ivica Peršić, dipl.ing.građ.
Goran Erent, mag.ing.arh.	Marija Dekar, mag.ing.arh.
Josip Črep, mag.geogr.	Sanja Knežević, dipl.ing.arh.

Pečat predstavničkog tijela :	Predsjednik predstavničkog tijela : Melani Baumgartner (ime, prezime i potpis)
Istovjetnost ovog prostornog plana s izvornikom ovjerava: (ime, prezime i potpis)	Pečat nadležnog tijela: